



愛知県体育館 1 階平面図

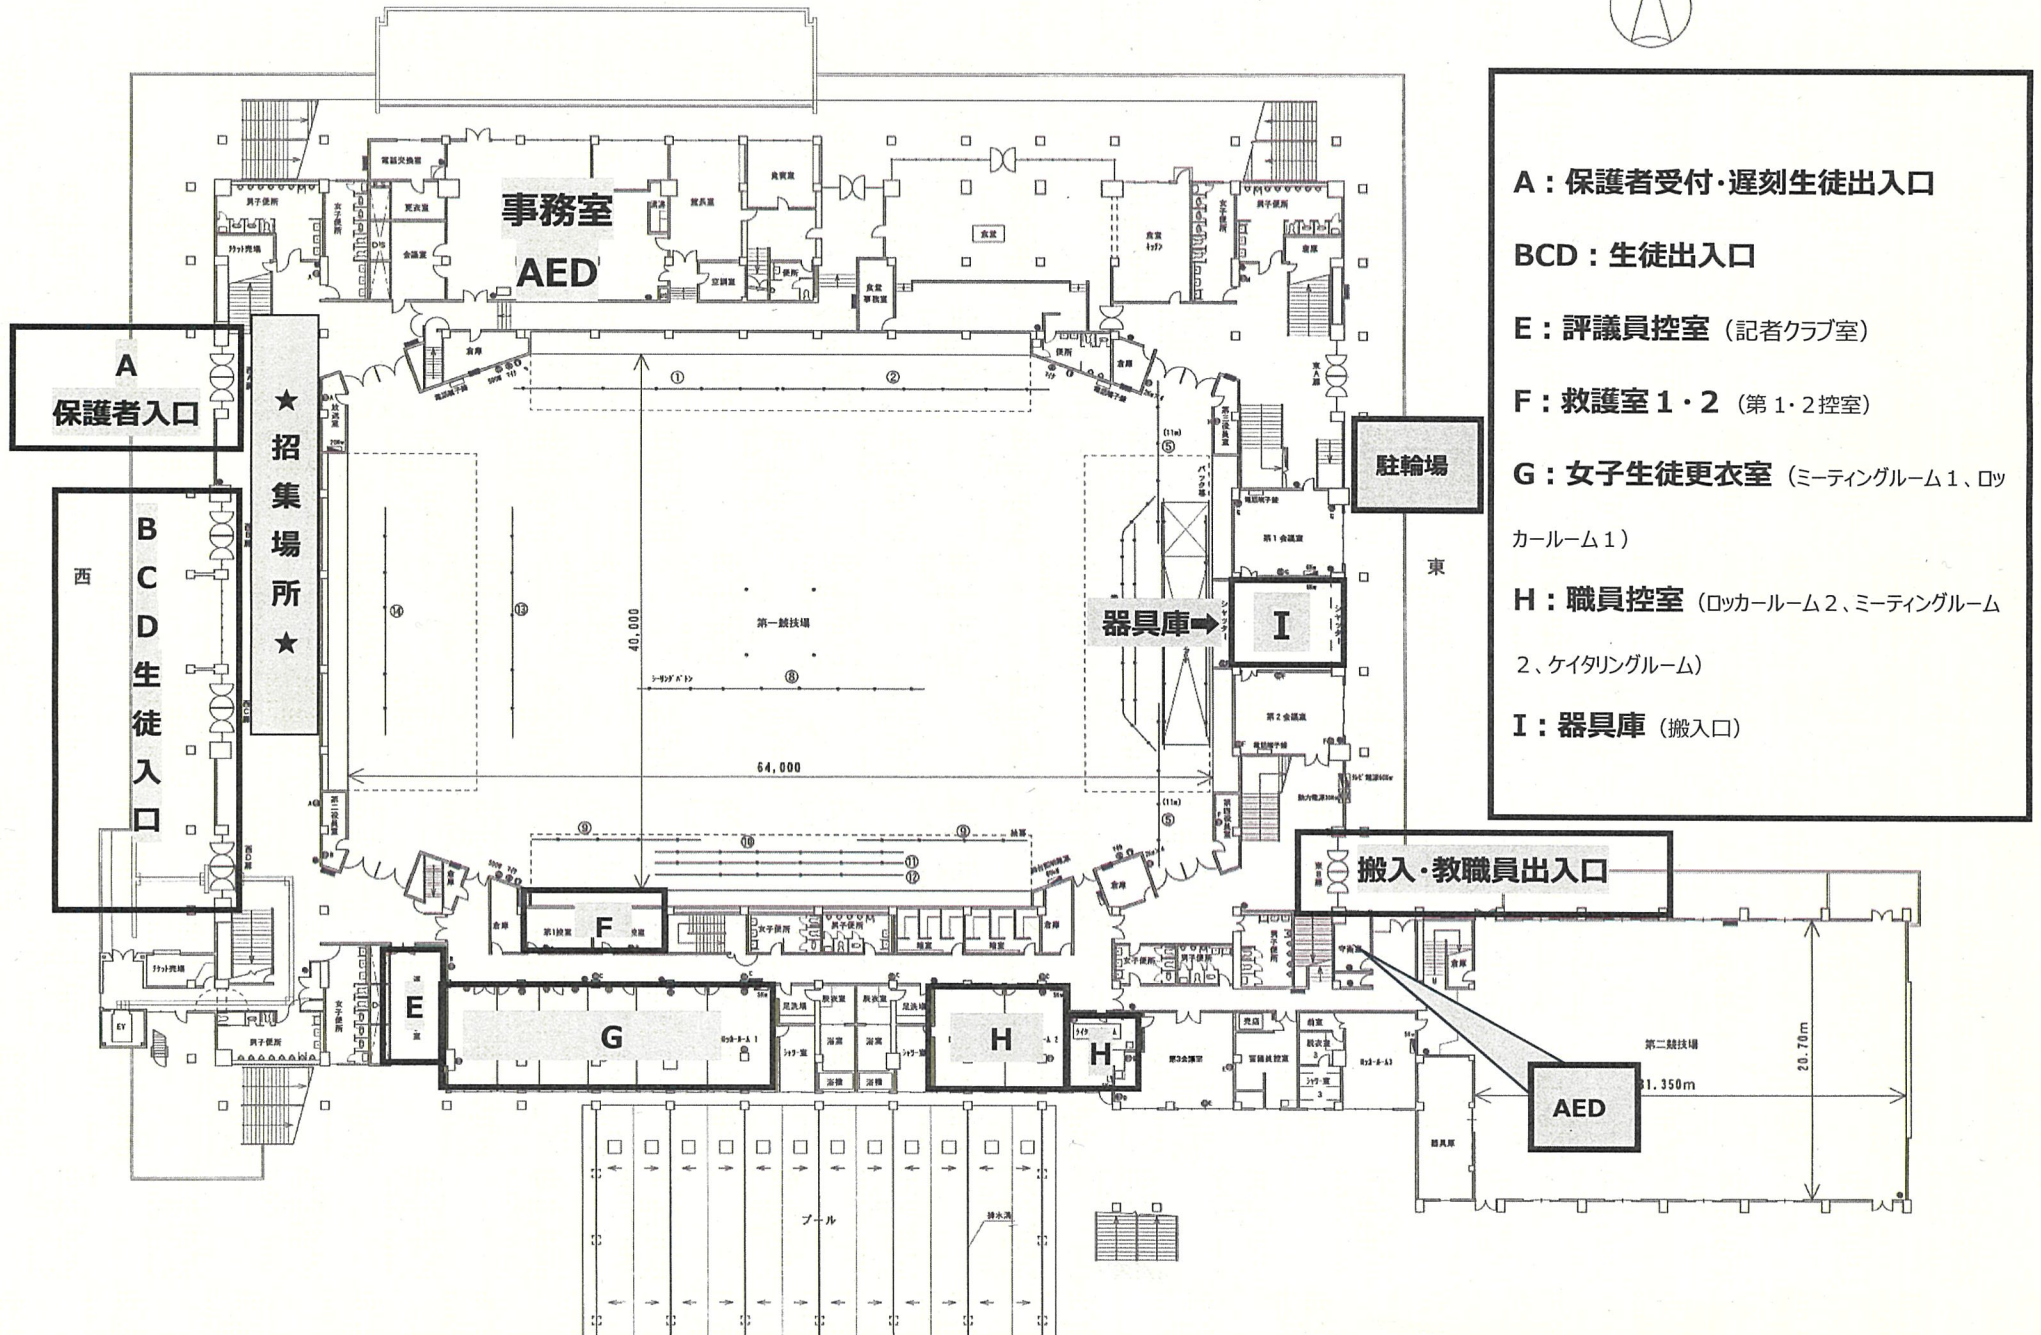

愛知県体育館3階平面図

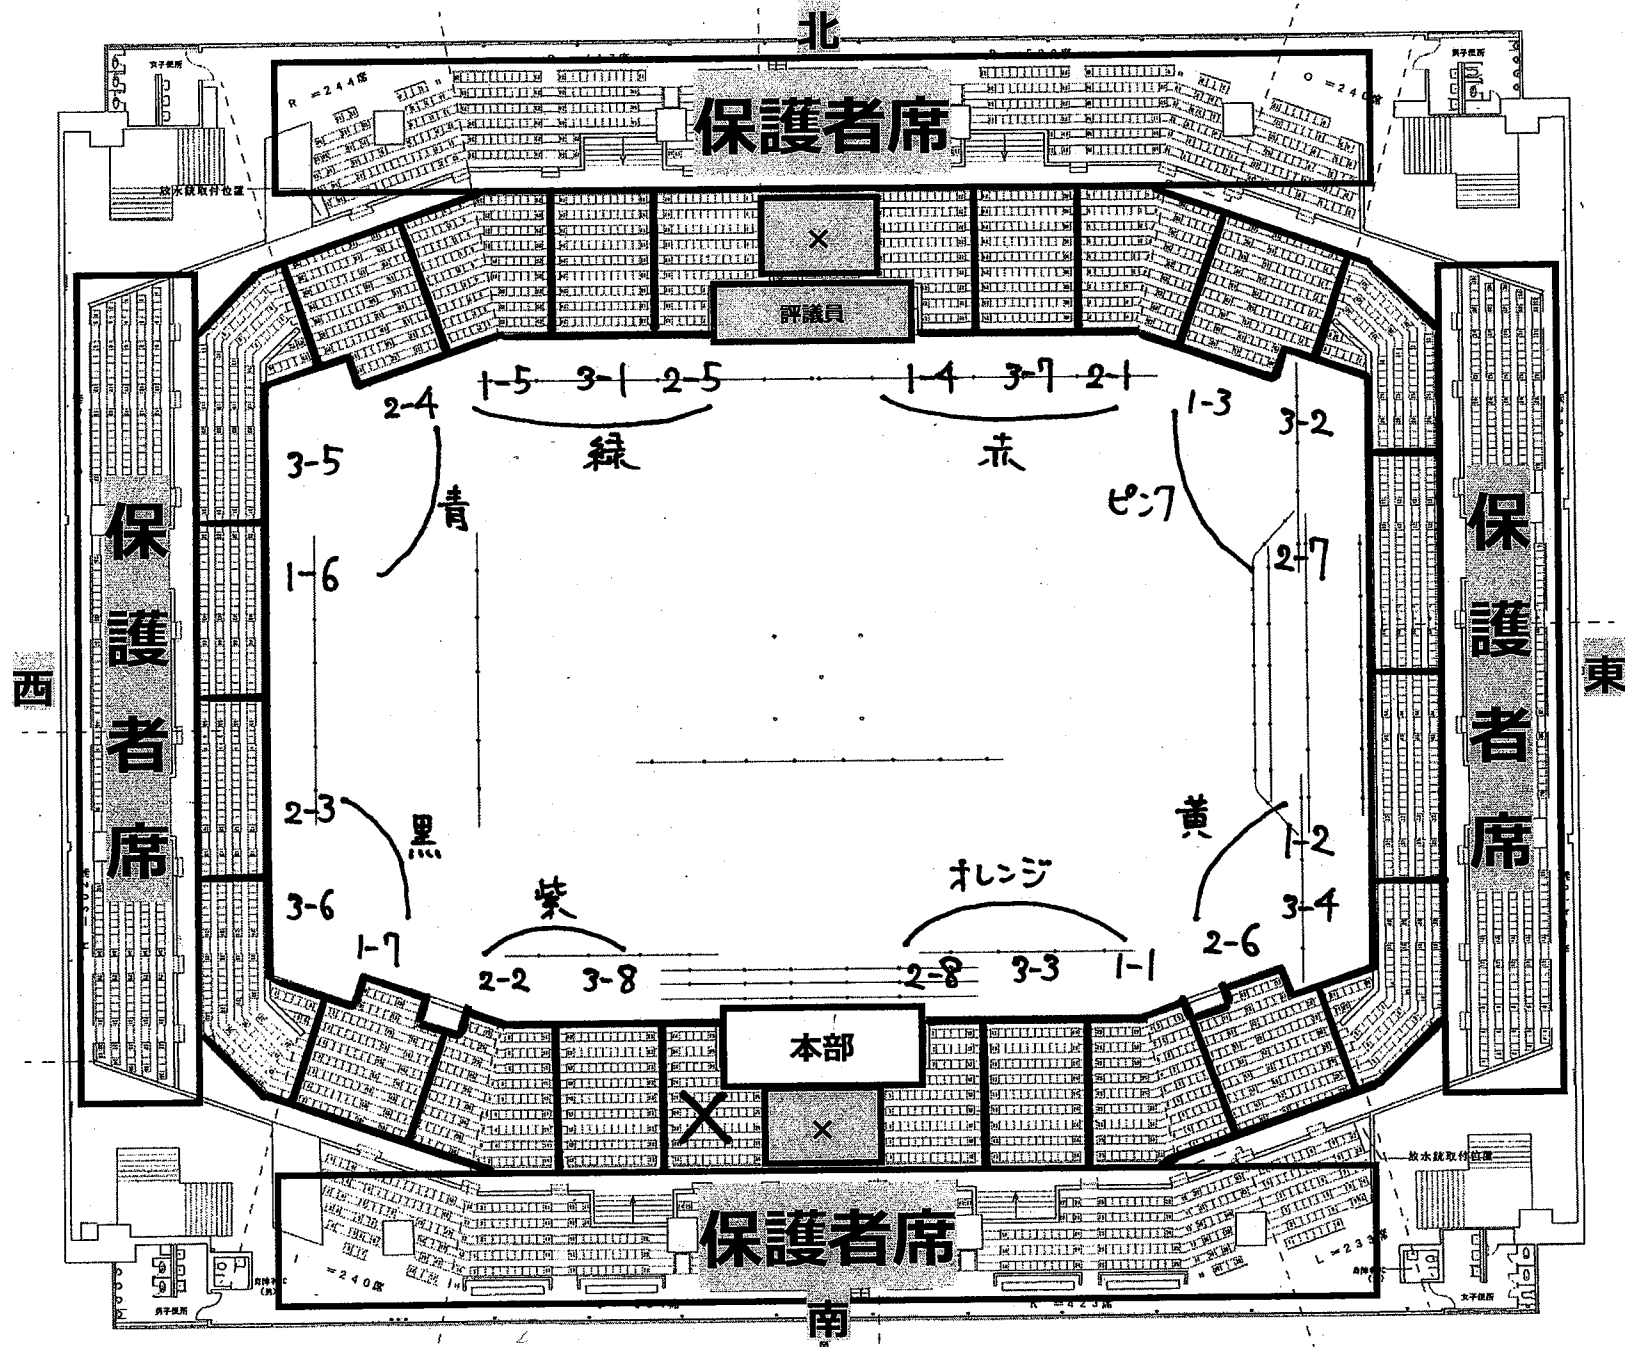

2階 2,012席
3階 1,723席
2・3階座席 4,335席